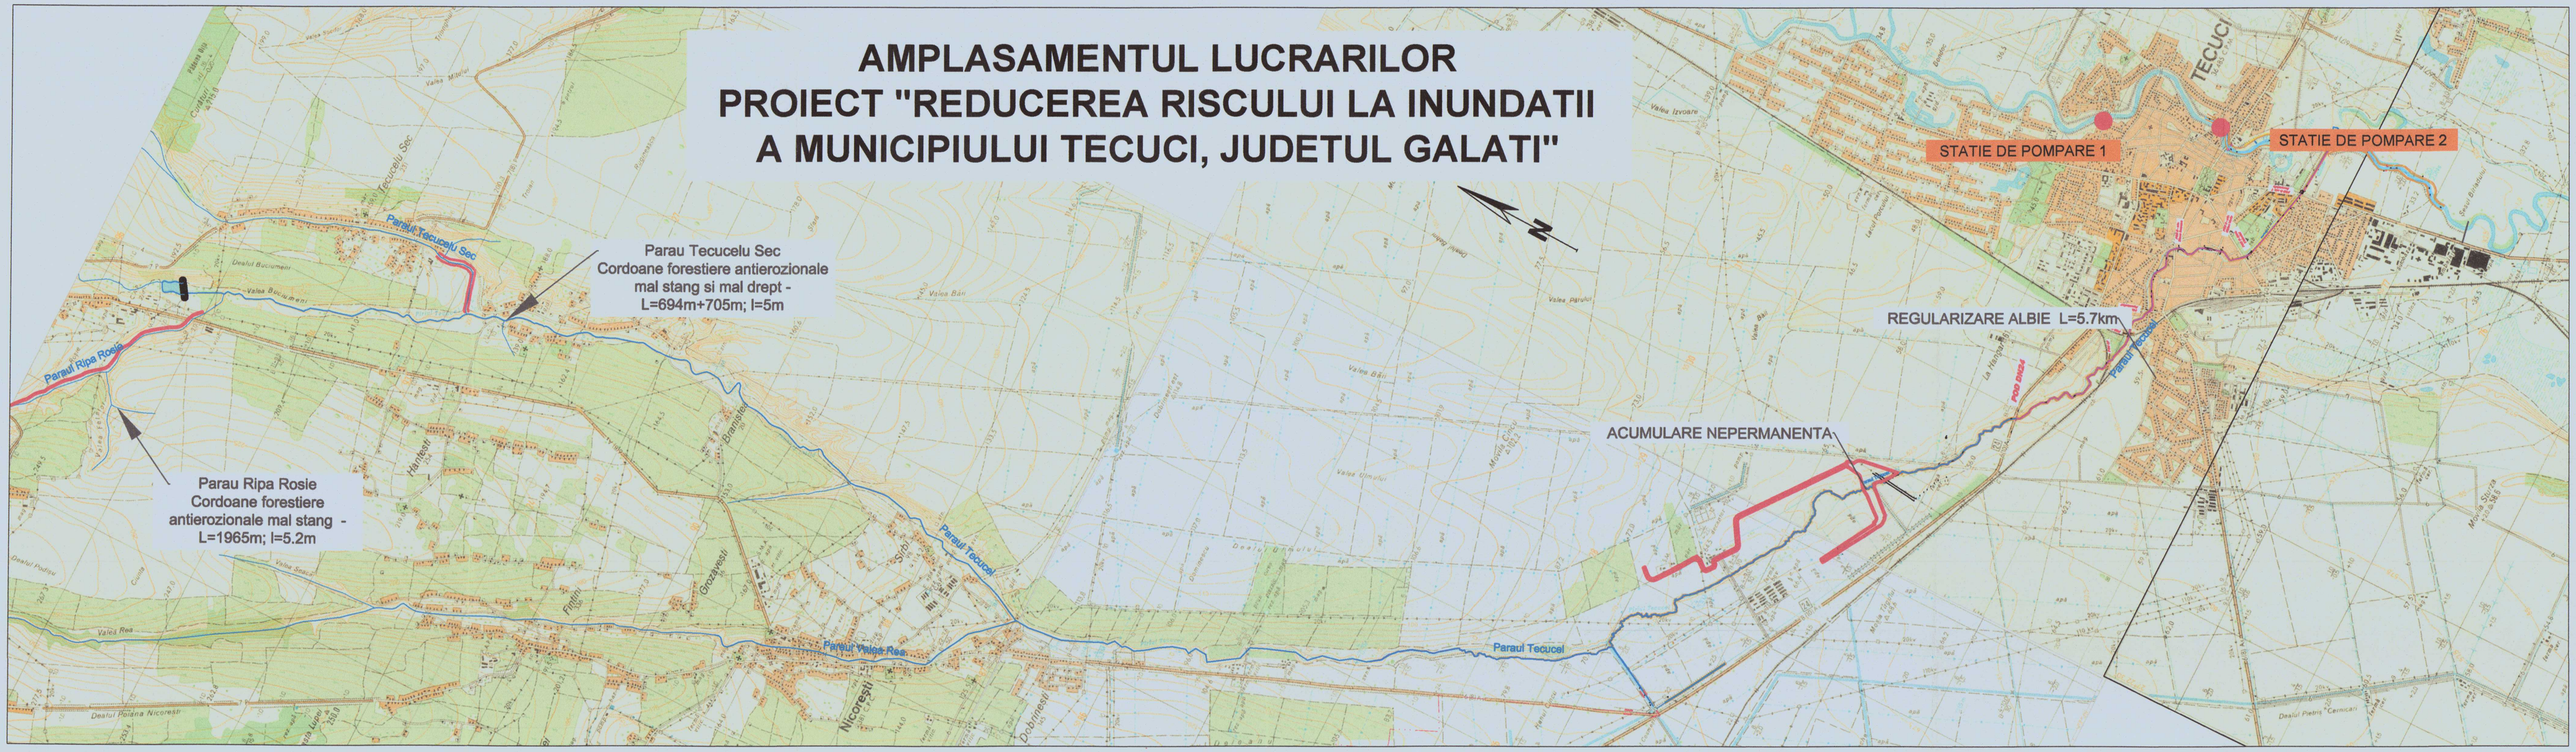

NOTA: ***LUCRARI PROPUSE:***

1. Realizare acumulare nepermanenta Tecucel (amplasament 2: la 1,3 km amonte de podul pe DN 24);
2. Regularizare albie aval acumulare - L=5700m;
3. Reabilitarea/reechiparea statiilor de pompare SP1 si SP2.
4. Plantarea cordoanelor forestiere - L=3363ml.

Unitatea Administrativ Teritorială Comuna BUCIUMENI Jud. Galați ROMÂNIA

Beneficiar	Proiectant general	Data: 2019	Faza: SF		Contract nr: 23924/VD/23.11.2018
ADMINISTRATIA NATIONALA APELE ROMANE ADMINISTRATIA BAZINALA DE APA PRUT BARLAD	Str. Polonă nr. 66, Sector 1, Bucureşti Tel. 4-021-210.60.50 Fax. 4-021-210.79.68		Nume	Semnatura	Denumire proiect: REDUCEREA RISCULUI LA INUNDATII A MUNICIPIULUI TECUCI, JUDETUL GALATI
		Proiectat:	Dr. ing. Ruxandra PENCESCU		
		Verificat:	Ing. Ruxandra GRUIA		Denumire desen:
		Sef proiect:	Ing. Liliana LINCAN MATEI		PLAN DE ANSAMBLU OPTIUNEA 2 - RECOMANDATA
		Director departament:	Ing. Paul AOSTACIOAE		
		Cod	PCT239 24	PRH1	SF00 PA002A01